



ΕΦΗΜΕΡΙΣ ΤΗΣ ΚΥΒΕΡΝΗΣΕΩΣ

ΤΗΣ ΕΛΛΗΝΙΚΗΣ ΔΗΜΟΚΡΑΤΙΑΣ

ΤΕΥΧΟΣ ΤΕΤΑΡΤΟ **Αρ. Φύλλου 157**

25 Φεβρουαρίου 2004

ΠΕΡΙΕΧΟΜΕΝΑ

ΑΠΟΦΑΣΕΙΣ

ΑΠΟΦΑΣΕΙΣ

Αριθ. 5000 (1)

Έγκριση πολεοδομικής μελέτης περιοχής εκτός των ορίων του οικισμού Γερακινής δήμου Πολυγύρου (Ν. Χαλκιδικής).

Η ΥΦΥΠΟΥΡΓΟΣ
ΠΕΡΙΒΑΛΛΟΝΤΟΣ, ΧΩΡΟΤΑΞΙΑΣ
ΚΑΙ ΔΗΜΟΣΙΩΝ ΕΡΓΩΝ

Έχοντας υπόψη:

1.- Τις διατάξεις των άρθρων 79, 89 (παρ. 1, 2 και 4) 90, 91, 154, 160 (παρ. 1 και 2), 243, 248, 249, 250 και 255 του από 14.7.1999 π. δ/τος «Κώδικας Βασικής Πολεοδομικής Νομοθεσίας» (Δ 580), όπως τα άρθρα 243, 248, 249, 250 και 255 τροποποιήθηκαν με τα άρθρα 4, 5, 6, 7 και 13 αντίστοιχα του Ν. 2831/2000 «Τροποποίηση των διατάξεων του Ν. 1577/1985 «Γ.Ο.Κ.» και άλλες πολεοδομικές διατάξεις» (Α΄140).

2.- Τις διατάξεις της παρ. 6 του άρθρου 19 του Ν. 2508/97 «Βιώσιμη οικιστική ανάπτυξη πόλεων και οικισμών της Χώρας και άλλες διατάξεις» (Α΄124).

3.- Τις διατάξεις της παρ. 3β του άρθρου 29 του Ν. 2831/2000 (Α΄ 140), όπως αντικαταστάθηκε με το άρθρο 10 του Ν. 3044/2002 «Μεταφορά Συντελεστή Δόμησης και ρυθμίσεις άλλων θεμάτων αρμοδιότητας Υπουργείου Περιβάλλοντος, Χωροταξίας και Δημοσίων Έργων» (Α΄ 197).

4.- Τις διατάξεις του άρθρου 29Α του Ν. 1558/1985 «Κυβέρνηση και Κυβερνητικά Όργανα» (Α΄ 137), που προστέθηκε με το άρθρο 27 του Ν. 2081/1992 (Α΄154) και τροποποιήθηκε με την παρ. 2α του άρθρου 1 του Ν. 2469/1997 (Α΄ 38).

5.- Την Γ 44468/4377/5.6.1986 απόφαση του Υπουργού Περιβάλλοντος, Χωροταξίας και Δημοσίων Έργων «Έγκριση προδιαγραφών μελετών πολεοδόμησης και επέκτασης οικισμών πληθυσμού κάτω των 2.000 κατοίκων».

6.- Την Υ6/31.10.2001 απόφαση του Πρωθυπουργού και της Υπουργού Περιβάλλοντος, Χωροταξίας και Δημοσίων Έργων «Ανάθεση αρμοδιοτήτων της Υπουργού Περιβάλλοντος, Χωροταξίας και Δημοσίων Έργων στους Υφυπουργούς Περιβάλλοντος, Χωροταξίας και Δημοσίων Έργων» (Β΄1484).

7.- Την 57140/11.5.1987 απόφαση του Νομάρχη Χαλκιδικής «Καθορισμός κατηγοριών, ορίων και όρων και περιορισμών δόμησης στους οικισμούς: Ν. Γωνιάς, Ταξιάρχη, Ελαιοχωρίων, Πευκοχωρίου, Φούρκας, Ζωγράφου, Αγ. Παρασκευής, Πολυχρόνου, Καλάνδρας, Λουτρών Αγ. Παρασκευής, Πυργαδικίων, Γερακινής, Βαρβάρας του Ν. Χαλκιδικής» (Δ΄492).

8.- Τις 49/1993, 205/1993 και 2/2002 γνωμοδοτήσεις του δημοτικού συμβουλίου Πολυγύρου.

9.- Την 151/2003 γνωμοδότηση του Κεντρικού Συμβουλίου Χωροταξίας, Οικισμού και Περιβάλλοντος.

10.- Το γεγονός ότι από τις κανονιστικές διατάξεις της απόφασης αυτής δεν προκαλείται δαπάνη σε βάρος του κρατικού προϋπολογισμού και του προϋπολογισμού του οικείου Ο.Τ.Α., αποφασίζουμε:

Άρθρο 1

Εγκρίνεται το πολεοδομικό σχέδιο της εκτός των ορίων του οικισμού Γερακινής περιοχής Β1 του δήμου Πολυγύρου (Ν. Χαλκιδικής) με τον καθορισμό οικοδομησίμων χώρων, οδών, πεζοδρόμων, χώρων πρασίνου, χώρου στάθμευσης αυτοκινήτων και κοινοχρήστου χώρου, όπως οι παραπάνω ρυθμίσεις φαίνονται στα τέσσερα (4) σχετικά πρωτότυπα διαγράμματα σε κλίμακα 1: 1000 που θεωρήθηκαν από τον Προϊστάμενο της Διεύθυνσης Τοπογραφικών Εφαρμογών με την 5000/2004 πράξη του και αντίτυπά τους σε φωτοσμίκρυνση δημοσιεύονται με την παρούσα απόφαση.

Άρθρο 2

Εγκρίνεται, όπως διατυπώνεται στα επόμενα άρθρα, ο πολεοδομικός κανονισμός της περιοχής της οποίας το πολεοδομικό σχέδιο εγκρίνεται με το άρθρο 1 της παρούσας.

Άρθρο 3

- Στα οικοδομικά τετράγωνα της παραπάνω περιοχής που έχουν πρόσωπο στη θάλασσα επιτρέπεται η χρήση γενικής κατοικίας, όπως προσδιορίζεται από το άρθρο 3 του από 23.2.1987 Π.Δ/τος (Δ΄166) με εξαίρεση τα εμπορικά καταστήματα και τα επαγγελματικά εργαστήρια χαμηλής όχλησης.
- Στα λοιπά οικοδομικά τετράγωνα επιτρέπεται η χρήση αμιγούς κατοικίας, όπως προσδιορίζεται από το άρθρο 2 του ιδίου ως άνω π. δ/τος.

Άρθρο 4

Στο πρόσωπο των οικοπέδων, οικοδομημένων ή μη, που

βρίσκονται στην περιοχή της οποίας το πολεοδομικό σχέδιο εγκρίνεται με το άρθρο 1 της παρούσας, επιβάλλεται προκήπιο πλάτους τριών (3), πέντε (5), έξι (6), δέκα (10) και δώδεκα (12) μέτρων, όπως φαίνεται στα διαγράμματα του άρθρου 1.

Άρθρο 5

Τα ελάχιστα όρια εμβαδού και προσώπου καθώς και οι λοιποί όροι και περιορισμοί δόμησης των οικοπέδων ορίζονται ως εξής:

1. Ελάχιστο πρόσωπο: δέκα οκτώ (18,00) μ.

Ελάχιστο εμβαδόν: εξακόσια (600.00) τ.μ.

2. Κατά παρέκκλιση της προηγουμένης παραγράφου θεωρούνται άρτια και οικοδομήσιμα τα οικόπεδα, τα οποία προκύπτουν από την οριστική πράξη εφαρμογής της πολεοδομικής μελέτης και έχουν ελάχιστο πρόσωπο δέκα (10,00) μέτρα και ελάχιστο εμβαδόν διακόσια (200,00) τ. μέτρα.

3. Επιπλέον των προϋποθέσεων των παραγράφων 1 και 2 απαιτείται όπως στο οικοδομήσιμο τμήμα του οικοπέδου εγγράφεται κάτοψη κτιρίου με ελάχιστη επιφάνεια πενήντα (50,00) τ. μέτρα και ελάχιστη πλευρά πέντε (5,00) μέτρα.

4. Μέγιστο ποσοστό κάλυψης: πενήντα τοις εκατό (50 %) της επιφανείας των οικοπέδων.

5. Ο συντελεστής δόμησης, ορίζεται κατά τομέα ΙVΔ και VE, ως εξής:

- Τομέας ΙVΔ : έξι δέκατα (0,6)
- Τομέας VE : τέσσερα δέκατα (0,4)

6. Μέγιστος αριθμός ορόφων δύο (2) με μέγιστο επιτρεπόμενο ύψος αυτών επτά και μισό (7,50) μέτρα. Πάνω από το μέγιστο επιτρεπόμενο ύψος επιτρέπεται η κατασκευή στέγης με μέγιστη κλίση 30%.

7. Απαγορεύεται η κατασκευή κτιρίων επί υποστυλωμάτων (Pilotis).

8. Επιβάλλεται πριν από εκσκαφικές ή άλλες οικοδομικές εργασίες η άδεια από τη 10η Εφορεία Βυζαντινών Αρχαιοτήτων του Υπουργείου Πολιτισμού.

9. Για την έκδοση οικοδομικών αδειών απαιτείται η έγκριση της Επιτροπής Πολεοδομικού και Αρχιτεκτονικού Ελέγχου (ΕΠΑΕ).

Άρθρο 6


Η ισχύς της παρούσας απόφασης αρχίζει από τη δημοσίευσή της στην Εφημερίδα της Κυβερνήσεως.

Η απόφαση αυτή να δημοσιευθεί στην Εφημερίδα της Κυβερνήσεως.

Αθήνα, 2 Φεβρουαρίου 2004

Η ΥΦΥΠΟΥΡΓΟΣ

ΡΟΔΟΥΛΑ ΖΗΣΗ

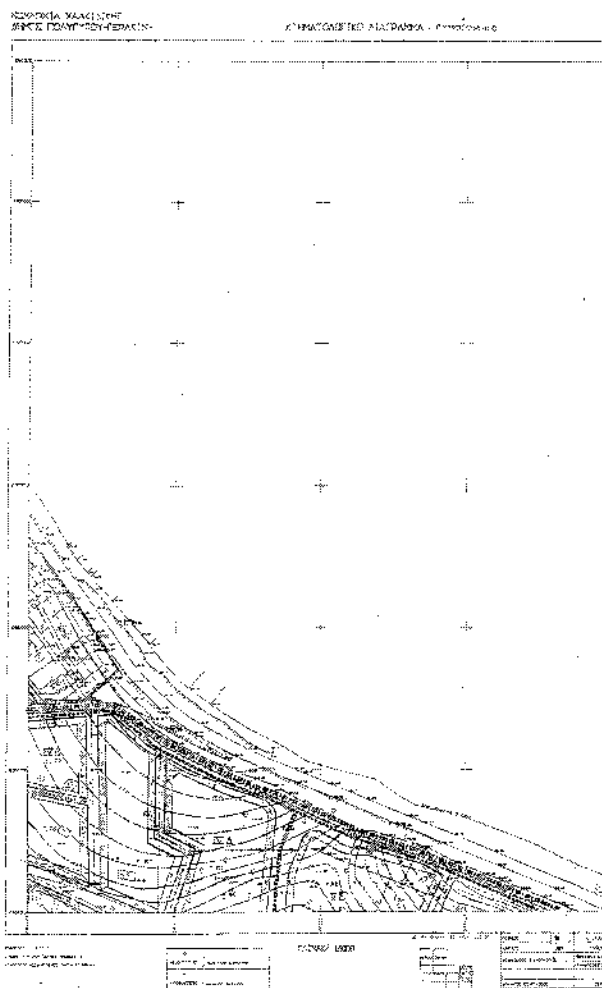

Υ.ΠΕ.ΧΩ.ΔΕ

ΥΠΟΜΝΗΜΑ

Central Areas Boundary

Street Line (green)

Building Line (red)

Residential

Mixed Residential

Public Open Space

Building Regulations, other Building Regulations - district boundary

Building Regulations-district boundary (Minimum lot size, lot coverage)

ΣΥΝΤΕΛΕΣΤΕΣ ΔΟΜΗΣΗΣ

ΤΟΜΕΙΣ	ΙΑ	ΙΙΒ	ΙΙΙΓ	ΙVΔ *	VΕ
Σ.Δ.	0,6	0,5	0,4	0,6 *	0,4

ΟΡΟΙ ΔΟΜΗΣΗΣ

ΤΟΜΕΙΣ / ΟΡΟΙ ΔΟΜΗΣΗΣ	ΙΑ	ΙΙΒ	ΙΙΙΓ	ΙVΔ	VΕ
Π.Κ. %	40	[illegible]	60	[illegible]	50
[illegible]	[illegible]	[illegible]	[illegible]	[illegible]	15-500 ΤΡΙΣΤΑΜΕΝΑ 10\600
[illegible]	7,5	7,50	7,50	7,50	7,50
Αρ. ορόφων	2	2	2	2	2

ΠΟΛΕΟΔΟΜΙΚΗ ΜΕΛΕΤΗ Β' ΕΠΕΚΤΑΣΗΣ "ΓΕΡΑΚΙΝΗΣ" ΔΗΜΟΥ ΠΟΛΥΓΥΡΟΥ

ΚΕΝΤΡΙΚΟΣ ΜΕΣΗΜΒΡΙΝΟΣ

ΟΜΑΔΑ ΜΕΛΕΤΗΣ

ΔΙΑΝΟΜΗ ΦΥΛΛΩΝ

ΠΟΛΕΟΔΟΜΙΚΗ ΟΡΓΑΝΩΣΗ - ΛΕΙΤΟΥΡΓΙΕΣ


ΧΑΡΤΗΣ Π-1.1

ΠΟΛΕΟΔΟΜΙΚΗ ΜΕΛΕΤΗ Β' ΕΠΕΚΤΑΣΗΣ ΓΕΡΑΚΙΝΗΣ

ΚΛΙΜΑΚΑ 1:1.000

ΓΕΡΑΚΙΝΗ - ΔΗΜΟΥ ΠΟΛΥΓΥΡΟΥ

ΝΟΜΟΣ ΧΑΛΚΙΔΙΚΗΣ

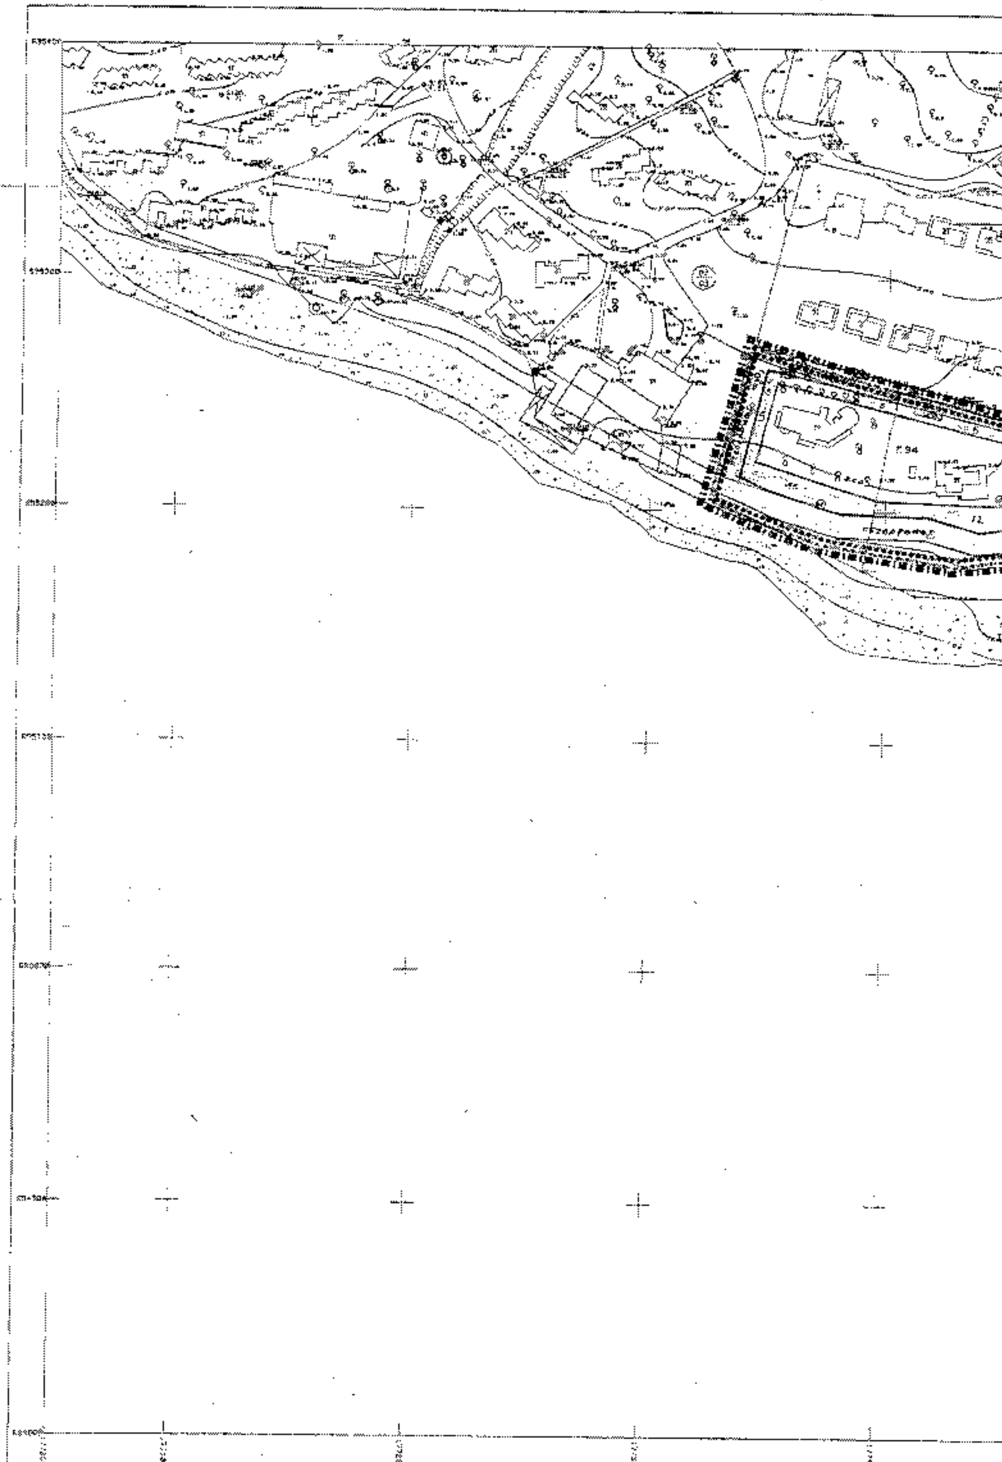
ΝΟΜΑΡΧΙΑ ΧΑΛΚΙΔΙΚΗΣ
ΔΗΜΟΣ ΠΟΛΥΓΥΡΟΥ-ΓΕΡΑΚΙΝΗ
ΚΤΗΜΑΤΟΛΟΓΙΚΟ ΔΙΑΓΡΑΜΜΑ
ΚΛΙΜΑΚΑ 1:1000

Υ.ΠΕ.ΧΩ.ΔΕ

ΥΠΟΜΝΗΜΑ

ΣΥΝΤΕΛΕΣΤΕΣ ΔΟΜΗΣΗΣ

ΤΟΜΕΙΣ	ΙΑ	ΙΙ Β	ΙΙΙ Γ	IV Δ *	V Ε
Σ.Δ.	[illegible]	0,5	0,4	0,6 *	0,4

ΛΟΙΠΟΙ ΟΡΟΙ ΔΟΜΗΣΗΣ

ΟΡΟΙ ΔΟΜΗΣΗΣ / ΤΟΜΕΙΣ	ΙΑ	ΙΙ Β	ΙΙΙ Γ	IV Δ	V Ε
Σ.Κ. %	40	50	50	50	50
Αρτιότητα - Παρέκκλιση μεγ. πρόσωπο **	12 - 400 υφιστάμενα 10 Χ 150	12 - 400 υφιστάμενα 10 Χ 150	16 - 600 υφιστάμενα 10 Χ 150	16 - 600 υφιστάμενα 10 Χ 150	15 - 600 υφιστάμενα 10 Χ 200
Μεγ. ύψος (+30% ...)	7,5	7,50	7,50	7,50	7,50
Αρ. Ορόφων	[illegible]	2	2	2	2

ΠΟΛΕΟΔΟΜΙΚΗ ΜΕΛΕΤΗ Β' ΕΠΕΚΤΑΣΗΣ "ΓΕΡΑΚΙΝΗΣ" ΔΗΜΟΥ ΠΟΛΥΓΥΡΟΥ

ΔΙΑΝΟΜΗ ΦΥΛΛΩΝ

ΠΟΛΕΟΔΟΜΙΚΗ ΟΡΓΑΝΩΣΗ - ΛΕΙΤΟΥΡΓΙΕΣ

ΧΑΡΤΗΣ Π-1.1

ΠΟΛΕΟΔΟΜΙΚΗ ΜΕΛΕΤΗ Β' ΕΠΕΚΤΑΣΗΣ ΓΕΡΑΚΙΝΗΣ

ΚΛΙΜΑΚΑ 1:1.000

ΓΕΡΑΚΙΝΗ - ΔΗΜΟΥ ΠΟΛΥΓΥΡΟΥ

ΝΟΜΑΡΧΙΑ ΧΑΛΚΙΔΙΚΗΣ
ΔΗΜΟΣ ΠΟΛΥΓΥΡΟΥ-ΓΕΡΑΚΙΝΗ

ΚΤΗΜΑΤΟΛΟΓΙΚΟ ΔΙΑΓΡΑΜΜΑ -ΡΥΜΟΤΟΜΙΚΟ

ΚΛΙΜΑΚΑ 1:1000

ΠΟΛΕΟΔΟΜΙΚΗ ΟΡΓΑΝΩΣΗ - ΛΕΙΤΟΥΡΓΙΕΣ

Π-1.1


ΠΟΛΕΟΔΟΜΙΚΗ ΜΕΛΕΤΗ
ΕΠΕΚΤΑΣΗΣ ΓΕΡΟΚΙΝΗΣ

ΓΕΡΟΚΙΝΗ - ΔΗΜΟΥ ΠΟΛΥΓΥΡΟΥ


ΝΟΜΟΥ ΧΑΛΚΙΔΙΚΗΣ

ΝΟΜΑΡΧΙΑ ΧΑΛΚΙΔΙΚΗΣ
ΔΗΜΟΣ ΠΟΛΥΓΥΡΟΥ-ΓΕΡΑΚΙΝΗ

ΚΤΗΜΑΤΟΛΟΓΙΚΟ ΔΙΑΓΡΑΜΜΑ - ΡΥΜΟΤΟΜΙΚΟ

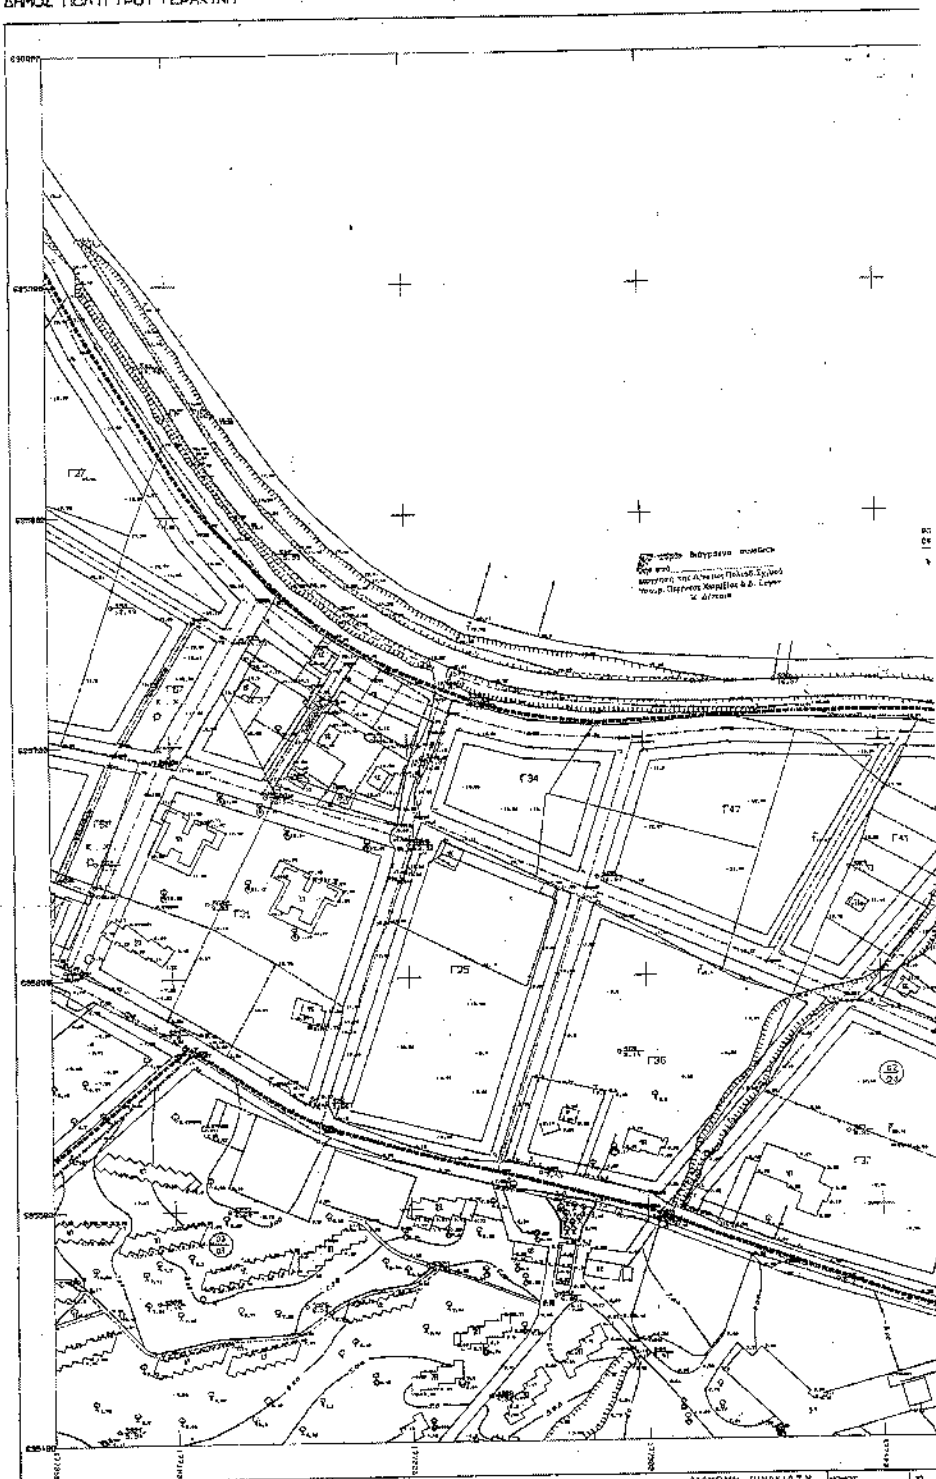

ΚΛΙΜΑΚΑ 1:1000

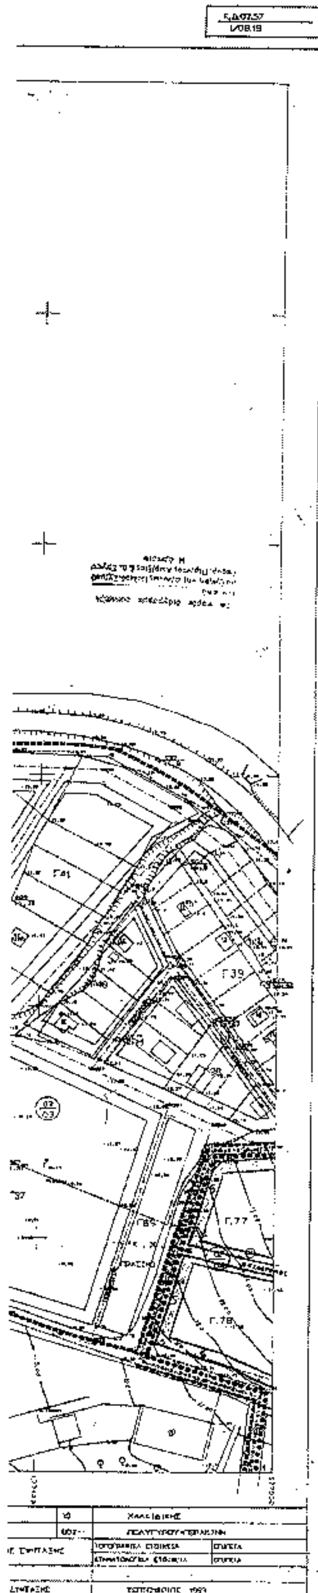

Υ.ΠΕ.ΧΩ.ΔΕ

ΥΠΟΜΝΗΜΑ

- Όριο επέκτασης οικισμού
- Όριο κεντρικών περιοχών / Central areas boundary
- Ρυμοτομική γραμμή (πράσινη) / Street Line (green)
- Οικοδομική γραμμή (κόκκινη) / Building Line (red)
- Αμιγής κατοικία / Residential
- Γενική κατοικία / Mixed Residential
- Ελεύθερος Χώρος Κοινόχρηστος / Public Open Space
- ΙΑ, ΙΙΒ, ΙΙΙΓ, ΙVΔ, VΕ — Τομείς Συντελεστού και λοιπών όρων δόμησης / Building Regulations, other Building Regulations – district boundary
- Όριο τομέων λοιπών όρων δόμησης (αρτιότητα, κάλυψης, επιπέδου) / Building Regulations-district boundary (Minimum Lot size, lot coverage)
- Όριο εγκεκριμένου σχεδίου

ΣΥΝΤΕΛΕΣΤΕΣ ΔΟΜΗΣΗΣ

ΤΟΜΕΙΣ	ΙΑ	ΙΙΒ	ΙΙΙΓ	ΙVΔ *	VΕ
Σ.Δ.	0,6	0,5	0,4	0,6 *	0,4

* Για οικόπεδα που προβλέπονται της Πολεοδομικής Μελέτης και έχουν εμβαδό μικρότερο από 300μ2 Σ.Δ. = με max δόμησης 120μ2

ΛΟΙΠΟΙ ΟΡΟΙ ΔΟΜΗΣΗΣ

ΟΡΟΙ ΔΟΜΗΣΗΣ \ ΤΟΜΕΙΣ	ΙΑ	ΙΙΒ	ΙΙΙΓ	ΙVΔ	VΕ
Π.Κ. %	40	50	50	50	50
ΑΡΤΙΟΤΗΤΑ – ΠΑΡΕΚΚΛΙΣΗ ΜΕ ΟΙΚΟΔΟΜΗΣΗ **	12 – 400 ΥΦΙΣΤΑΜΕΝΑ 10 \ 150	12 – 400 ΥΦΙΣΤΑΜΕΝΑ 10 \ 150	18 – 500 ΥΦΙΣΤΑΜΕΝΑ 10 \ 150	18 – 600 ΥΦΙΣΤΑΜΕΝΑ 10 \ 150	18 – 600 ΥΦΙΣΤΑΜΕΝΑ 10 \ 200
Μ.Υ. μ	7,5	7,50	7,50	7,50	7,50
Αρ. Ορόφων	2	2	2*	2	2

** που προκύπτουν από τη διάθεση εισφορών και με σπις εμβαδά και διαστάσεις είχαν πριν της 3-5-93

2 Φεβρουαρίου 2004

Αρ. Φ. 24/04

ΠΟΛΕΟΔΟΜΙΚΗ ΜΕΛΕΤΗ Β1' ΕΠΕΚΤΑΣΗΣ "ΓΕΡΑΚΙΝΗΣ" ΔΗΜΟΥ ΠΟΛΥΓΥΡΟΥ

ΚΕΝΤΡΙΚΟΣ ΜΕΣΗΜΒΡΙΝΟΣ Λ=0 από 6ο

ΣΥΝΤΑΞΗ ΜΕΛΕΤΗΣ

ΔΙΑΝΟΜΗ ΠΙΝΑΚΙΔΩΝ

ΣΤΕΛΛΑ Γ. ... ΑΡΧΙΤΕΚΤΩΝ ΜΗΧΑΝΙΚΟΣ

ΔΗΜΗΤΡΗΣ Γ. ... ΤΟΠΟΓΡΑΦΟΣ ΜΗΧΑΝΙΚΟΣ

ΠΟΛΕΟΔΟΜΙΚΗ ΟΡΓΑΝΩΣΗ – ΛΕΙΤΟΥΡΓΙΕΣ

ΧΑΡΤΗΣ Π-1.1	ΠΟΛΕΟΔΟΜΙΚΗ ΜΕΛΕΤΗ Β1' ΕΠΕΚΤΑΣΗΣ ΓΕΡΑΚΙΝΗΣ
ΚΛΙΜΑΚΑ 1:1.000	ΓΕΡΑΚΙΝΗ – ΔΗΜΟΥ ΠΟΛΥΓΥΡΟΥ
ΟΚΤΩΒΡΙΟΣ 1995	ΝΟΜΟΣ ΧΑΛΚΙΔΙΚΗΣ

Αριθ. 180 (2)

Κήρυξη αναδασωτέας έκτασης 10,931 στρεμμάτων στη θέση «Τρικάμμαρο», Κοινότητας Καρυών, Νομού Λακωνίας.

Ο ΓΕΝΙΚΟΣ ΓΡΑΜΜΑΤΕΑΣ
ΠΕΡΙΦΕΡΕΙΑΣ ΠΕΛΟΠΟΝΝΗΣΟΥ

Έχοντας υπόψη:

1. Τις διατάξεις για διοικητική αποκέντρωση.

2. Τις διατάξεις του άρθρου 117 παρ. 3 του Συντάγματος.

3. Τις διατάξεις του Ν. 998/79 «Περί προστασίας των δασών κ.λ.π.» και ειδικότερα:

α) του άρθρου 41 παρ.1, β) του άρθρ. 38 παρ. 1.

4. Τις διατάξεις του Ν. 2503/97 «διοίκηση, οργάνωση, στελέχωση της Περιφέρειας, ρύθμιση θεμάτων για την τοπική αυτοδιοίκηση και άλλες διατάξεις.

5. Την 5872/29.8.97 (ΦΕΚ 551/Β/98) απόφαση του Γεν. Γραμματέα Περιφέρειας Πελοποννήσου «Τοποθέτηση Προϊσταμένων Δ/νσεων Υπηρεσιών Περιφέρειας Πελοποννήσου και εξουσιοδότηση υπογραφής».

6. Τις διαταγές του Υπουργείου Γεωργίας:

α) 160417/1180/8.7.80, β) 182447/3049/24.9.80.

7. Την 3998/9.12.2003 πρόταση του Δασαρχείου Σπάρτης με την οποία προτείνεται η κήρυξη της έκτασης ως αναδασωτέας.

Κηρύσσουμε αναδασωτέα με σκοπό την αποκατάσταση με φυσική αναγέννηση της προϋπάρχουσας δασικής βλάστησης η οποία καλυπτόταν από αείφυλλα πλατύφυλλα , που καταστράφηκε από πυρκαγιά, της κατηγορίας της παραγράφου 2 του άρθρου 3 του Ν. 998/79€ περί προστασίας των δασών και των δασικών εν γένει εκτάσεων της Χώρας€ , δημόσια δασική έκταση εμβαδού δέκα στρεμμάτων και εννιακοσίων τριάντα ένα τετρ. μέτρων (10,931) που βρίσκεται στη δασική θέση «Τρικάμμαρο», Κοινότητας Καρυών, Νομού Λακωνίας και προσδιορίζεται στο τοπογραφικό διάγραμμα κλίμακας 1:1000 με στοιχεία Α,Β,Γ,Δ,Ε,Α και στο απόσπασμα χάρτη (Φ.Χ. ΚΟΛΛΙΝΕΣ Γ.Υ.Σ.) κλίμακας 1:50.000 και έχει όρια:

Βόρεια: Με αγροτική έκταση.

Νότια: Με εγκαταλειμμένους αγρούς.

Ανατολικά: Με δημόσια δασική έκταση.

Δυτικά: Με δημόσια δασική έκταση.

όπως φαίνεται στο συνημμένο απόσπασμα χάρτη που αποτελεί αναπόσπαστο μέρος της απόφασης αυτής.


Η απόφαση αυτή να δημοσιευθεί στην Εφημερίδα της Κυβερνήσεως.

Σπάρτη, 6 Φεβρουαρίου 2004

Με εντολή Γενικού Γραμματέα Περιφέρειας
Ο Διευθυντής Δασών
ΓΡΗΓΟΡΙΟΣ ΠΑΠΑΪΩΝΝΟΥ

ΤΟΠΟΓΡΑΦΙΚΟ ΔΙΑΓΡΑΜΜΑ

Ανήκει στην απόφασή μας υπ' αρ. 180/04

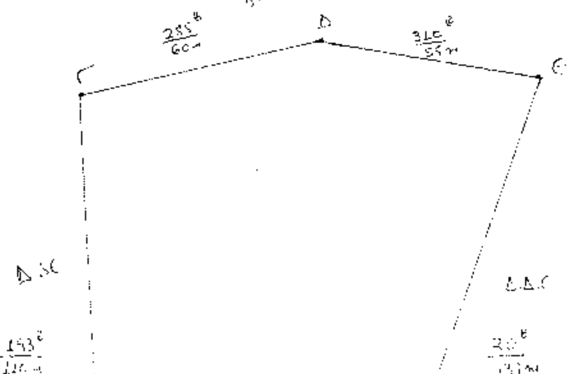




ΘΕΩΡΕΙΤΑΙ

Ο Διευθυντής Δασών

ΓΡΗΓΟΡΙΟΣ Ι. ΠΑΠΑΪΩΑΝΝΟΥ



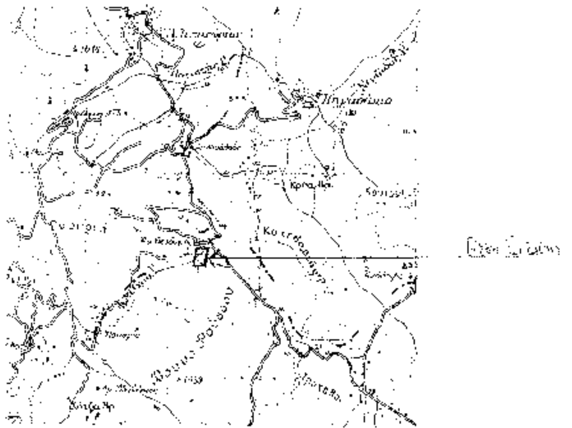

ΕΘΝΙΚΟ ΤΥΠΟΓΡΑΦΕΙΟ
Για τεχνικούς λόγους στο σχεδιάγραμμα έγινε σμίκρυνση κατά ποσοστό 5 %

ΕΘΝΙΚΟ ΤΥΠΟΓΡΑΦΕΙΟ

ΕΦΗΜΕΡΙΔΑ ΤΗΣ ΚΥΒΕΡΝΗΣΕΩΣ

ΚΑΠΟΔΙΣΤΡΙΟΥ 34 * ΑΘΗΝΑ 104 32 * FAX 210 52 21 004
ΗΛΕΚΤΡΟΝΙΚΗ ΔΙΕΥΘΥΝΣΗ: http: www.et.gr - e-mail: webmaster @ et.gr

Πληροφορίες Α.Ε. - Ε.Π.Ε. και λοιπών Φ.Ε.Κ.: 210 527 9000-4
Φωτοαντίγραφα παλαιών ΦΕΚ - ΒΙΒΛΙΟΘΗΚΗ - ΜΑΡΝΗ 8 - Τηλ. (210)8220885 - 8222924
Δωρεάν διάθεση τεύχους Προκηρύξεων ΑΣΕΠ αποκλειστικά από Μάρνη 8

ΠΕΡΙΦΕΡΕΙΑΚΑ ΓΡΑΦΕΙΑ ΠΩΛΗΣΗΣ Φ.Ε.Κ.

ΘΕΣΣΑΛΟΝΙΚΗ - Βασ. Όλγας 227	(2310) 423 956	**ΛΑΡΙΣΑ** - Διοικητήριο	(2410) 597449
ΠΕΙΡΑΙΑΣ - Ευριπίδου 63	(210) 413 5228	**ΚΕΡΚΥΡΑ** - Σαμαρά 13	(26610) 89 127 (26610) 89 105
ΠΑΤΡΑ - Κορίνθου 327	(2610) 638 109 (2610) 638 110	**ΗΡΑΚΛΕΙΟ** - Πλ. Ελευθερίας 1	(2810) 396 409
ΙΩΑΝΝΙΝΑ - Διοικητήριο	(26510) 87215	**ΛΕΣΒΟΣ** - Πλ.Κωνσταντινουπόλεως	(22510) 46 888 (22510) 47 533
ΚΟΜΟΤΗΝΗ - Δημοκρατίας 1	(25310) 22 858		

ΤΙΜΗ ΠΩΛΗΣΗΣ ΦΥΛΛΩΝ ΕΦΗΜΕΡΙΔΟΣ ΤΗΣ ΚΥΒΕΡΝΗΣΕΩΣ

Σε έντυπη μορφή:
- Για τα ΦΕΚ από 1 μέχρι 16 σελίδες σε 1 euro, προσαυξανόμενη κατά 0,20 euro για κάθε επιπλέον οκτασέλιδο ή μέρος αυτού.
- Για τα φωτοαντίγραφα ΦΕΚ σε 0,15 euro ανά σελίδα.

Σε μορφή CD:

Τεύχος	Περίοδος	EURO
Α΄	Ετήσιο	150
Α΄	3μηνιαίο	40
Α΄	Μηνιαίο	15
Β΄	Ετήσιο	300
Β΄	3μηνιαίο	80
Β΄	Μηνιαίο	30
Γ	Ετήσιο	50
Δ΄	Ετήσιο	220
Δ΄	3μηνιαίο	60
Αναπτυξιακών Πράξεων	Ετήσιο	50
Ν.Π.Δ.Δ.	Ετήσιο	50
Παράρτημα	Ετήσιο	50
Εμπορικής και Βιομηχανικής Ιδιοκτησίας	Ετήσιο	100
Ανωτάτου Ειδικού Δικαστηρίου	Ετήσιο	5
Διακηρύξεων Δημοσίων Συμβάσεων	Ετήσιο	200
Διακηρύξεων Δημοσίων Συμβάσεων	Εβδομαδιαίο	5
Α.Ε. & Ε.Π.Ε	Μηνιαίο	100

- Η τιμή πώλησης μεμονωμένων Φ.Ε.Κ. ειδικού ενδιαφέροντος σε μορφή cd-rom και μέχρι 100 σελίδες σε 5 euro προσαυξανόμενη κατά 1 euro ανά 50 σελίδες.
- Η τιμή πώλησης σε μορφή cd- rom δημοσιευμάτων μιας εταιρείας στο τεύχος Α.Ε. και Ε.Π.Ε. σε 5 euro ανά έτος.

Τα παραπάνω cd-rom διατίθενται ύστερα από σχετική παραγγελία και αφορούν Φ.Ε.Κ. που έχουν δημοσιευθεί μετά από το έτος 1994.

ΠΑΡΑΓΓΕΛΙΑ ΚΑΙ ΑΠΟΣΤΟΛΗ Φ.Ε.Κ. : τηλεφωνικά : 210- 9472555, fax :210- 9472556 internet : http://www.et.gr .

ΕΤΗΣΙΕΣ ΣΥΝΔΡΟΜΕΣ Φ.Ε.Κ.

	Σε έντυπη μορφή	Από το Internet
Α΄ (Νόμοι, Π.Δ., Συμβάσεις κτλ.)	225 €	190 €
Β΄ (Υπουργικές αποφάσεις κτλ.)	320 €	225 €
Γ΄ (Διορισμοί, απολύσεις κτλ. Δημ. Υπαλλήλων)	65 €	ΔΩΡΕΑΝ
Δ΄ (Απαλλοτριώσεις, πολεοδομία κτλ.)	320 €	160 €
Αναπτυξιακών Πράξεων και Συμβάσεων (Τ.Α.Π.Σ.)	160 €	95 €
Ν.Π.Δ.Δ. (Διορισμοί κτλ. προσωπικού Ν.Π.Δ.Δ.)	65 €	ΔΩΡΕΑΝ
Παράρτημα (Προκηρύξεις θέσεων ΔΕΠ κτλ.)	33 €	ΔΩΡΕΑΝ
Δελτίο Εμπορικής και Βιομ/κής Ιδιοκτησίας (Δ.Ε.Β.Ι.)	65 €	33 €
Ανωτάτου Ειδικού Δικαστηρίου (Α.Ε.Δ.)	10 €	ΔΩΡΕΑΝ
Ανωνύμων Εταιρειών & Ε.Π.Ε.	2.250 €	645 €
Διακηρύξεων Δημοσίων Συμβάσεων (Δ.Δ.Σ.)	225 €	95 €
Πρώτο (Α΄), Δεύτερο (Β΄) και Τέταρτο (Δ΄)	-	450 €

Για την παροχή δικαιώματος ηλεκτρονικής πρόσβασης σε Φ.Ε.Κ. προηγούμενων ετών, η τιμή προσαυξάνεται πέραν του ποσού της ετήσιας συνδρομής έτους 2004, κατά 25 euro ανά έτος παλαιότητας και ανά τεύχος.

* Οι συνδρομές του εσωτερικού προπληρώνονται στις ΔΟΥ (το ποσό συνδρομής καταβάλλεται στον κωδικό αριθμό εσόδων ΚΑΕ 2531 και το ποσό υπέρ ΤΑΠΕΤ (5% του ποσού της συνδρομής) στον κωδικό αριθμό εσόδων ΚΑΕ 3512).Το πρωτότυπο αποδεικτικό είσπραξης (διπλότυπο) θα πρέπει να αποστέλλεται ή να κατατίθεται στην αρμόδια Υπηρεσία του Εθνικού Τυπογραφείου.
* Η πληρωμή του υπέρ ΤΑΠΕΤ ποσοστού που αντιστοιχεί σε συνδρομές, εισπράττεται και από τις ΔΟΥ.
* Οι συνδρομητές του εξωτερικού έχουν τη δυνατότητα λήψης των δημοσιευμάτων μέσω internet, με την καταβολή των αντίστοιχων ποσών συνδρομής και ΤΑΠΕΤ .
* Οι Νομαρχιακές Αυτοδιοικήσεις, οι Δήμοι, οι Κοινότητες ως και οι επιχειρήσεις αυτών πληρώνουν το μισό χρηματικό ποσό της συνδρομής και ολόκληρο το ποσό υπέρ του ΤΑΠΕΤ.
* Η συνδρομή ισχύει για ένα ημερολογιακό έτος. Δεν εγγράφονται συνδρομητές για μικρότερο χρονικό διάστημα.
* Η εγγραφή ή ανανέωση της συνδρομής πραγματοποιείται το αργότερο μέχρι την 31ην Δεκεμβρίου κάθε έτους.
* Αντίγραφα διπλοτύπων, ταχυδρομικές επιταγές και χρηματικά γραμμάτια δεν γίνονται δεκτά.

Οι υπηρεσίες εξυπηρέτησης των πολιτών λειτουργούν καθημερινά από 08.00΄ έως 13.00΄

ΑΠΟ ΤΟ ΕΘΝΙΚΟ ΤΥΠΟΓΡΑΦΕΙΟ